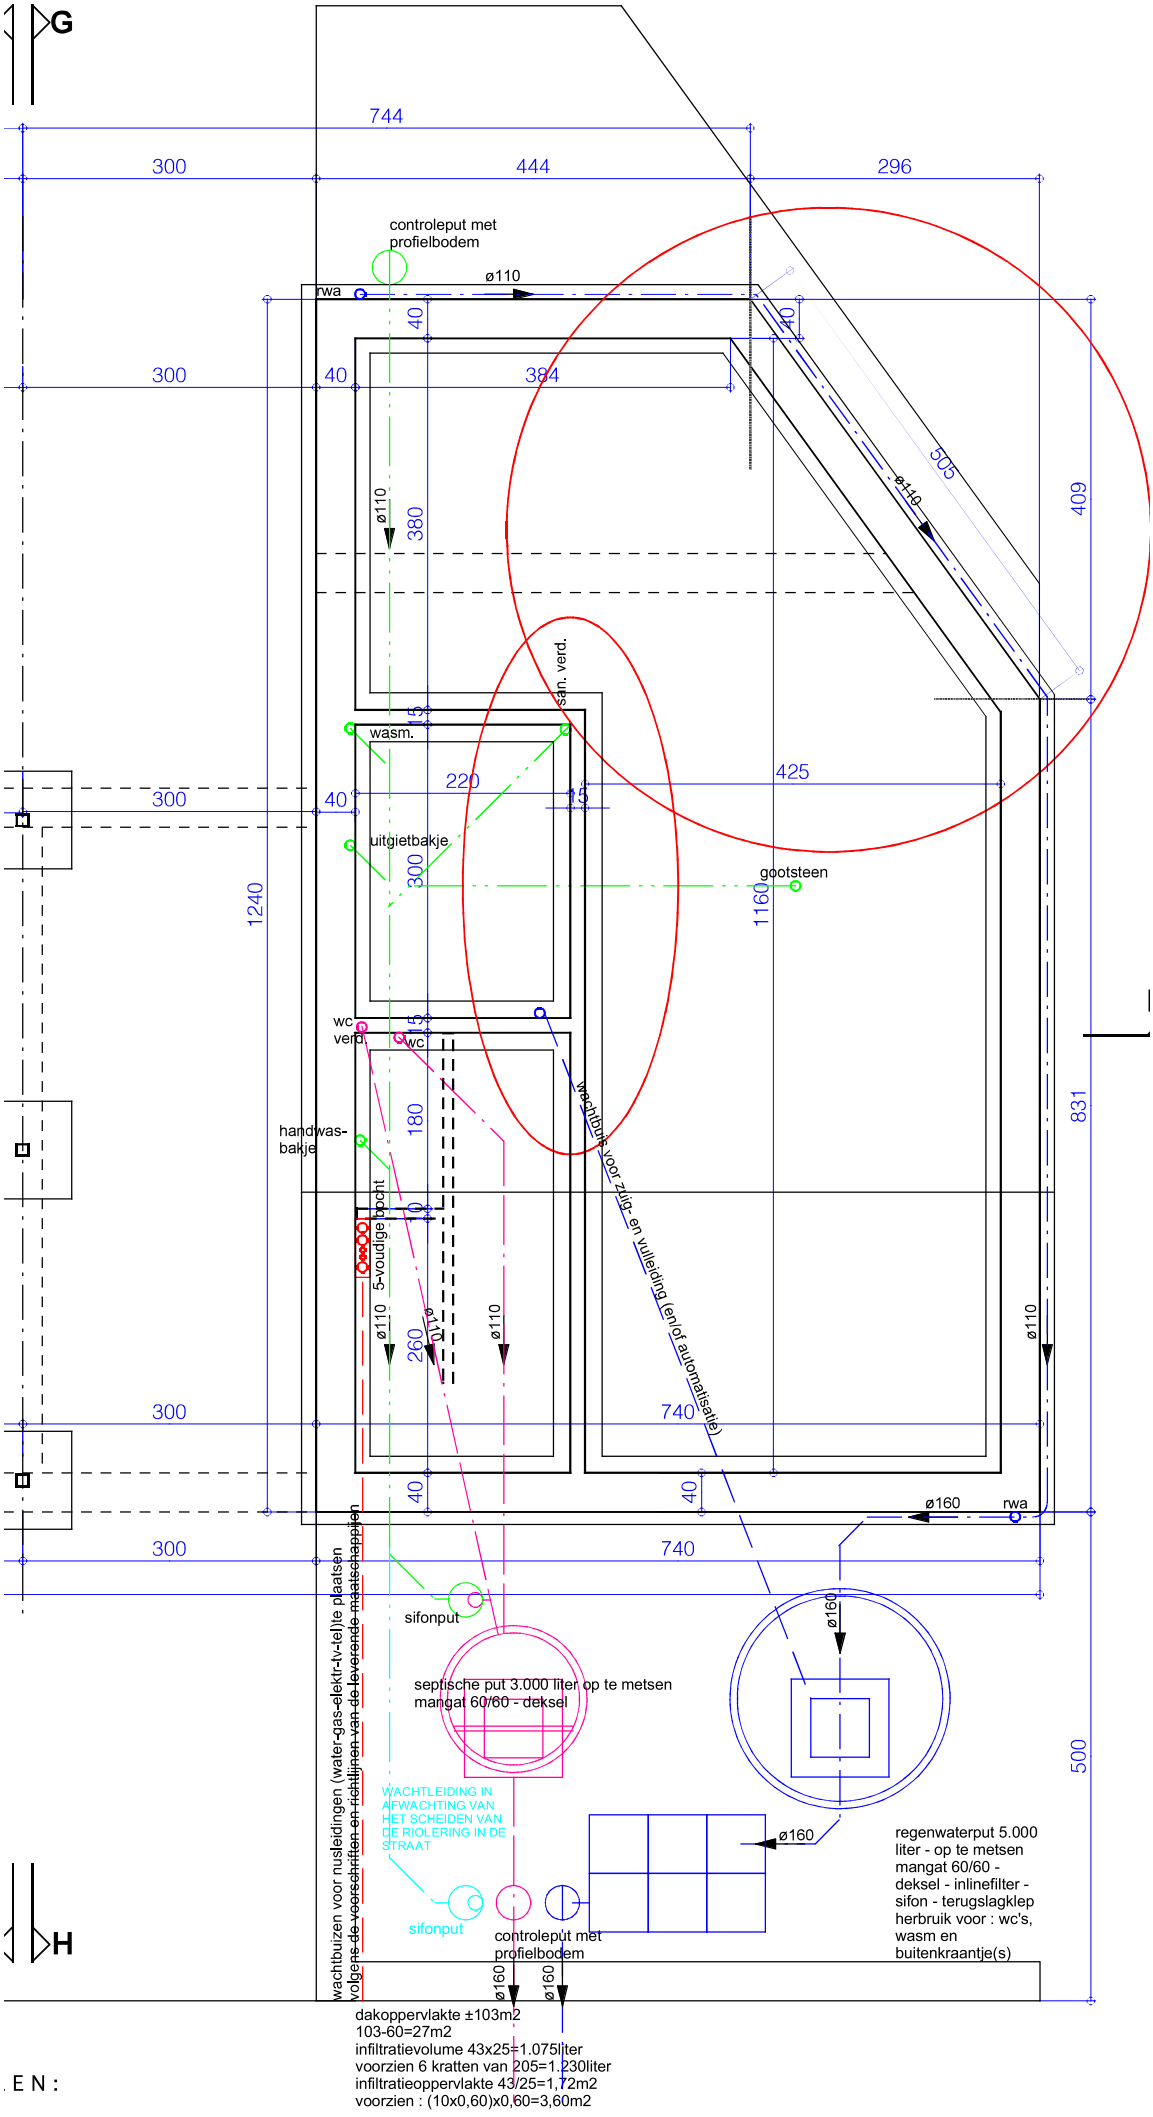

. E N :

brikant gewelven

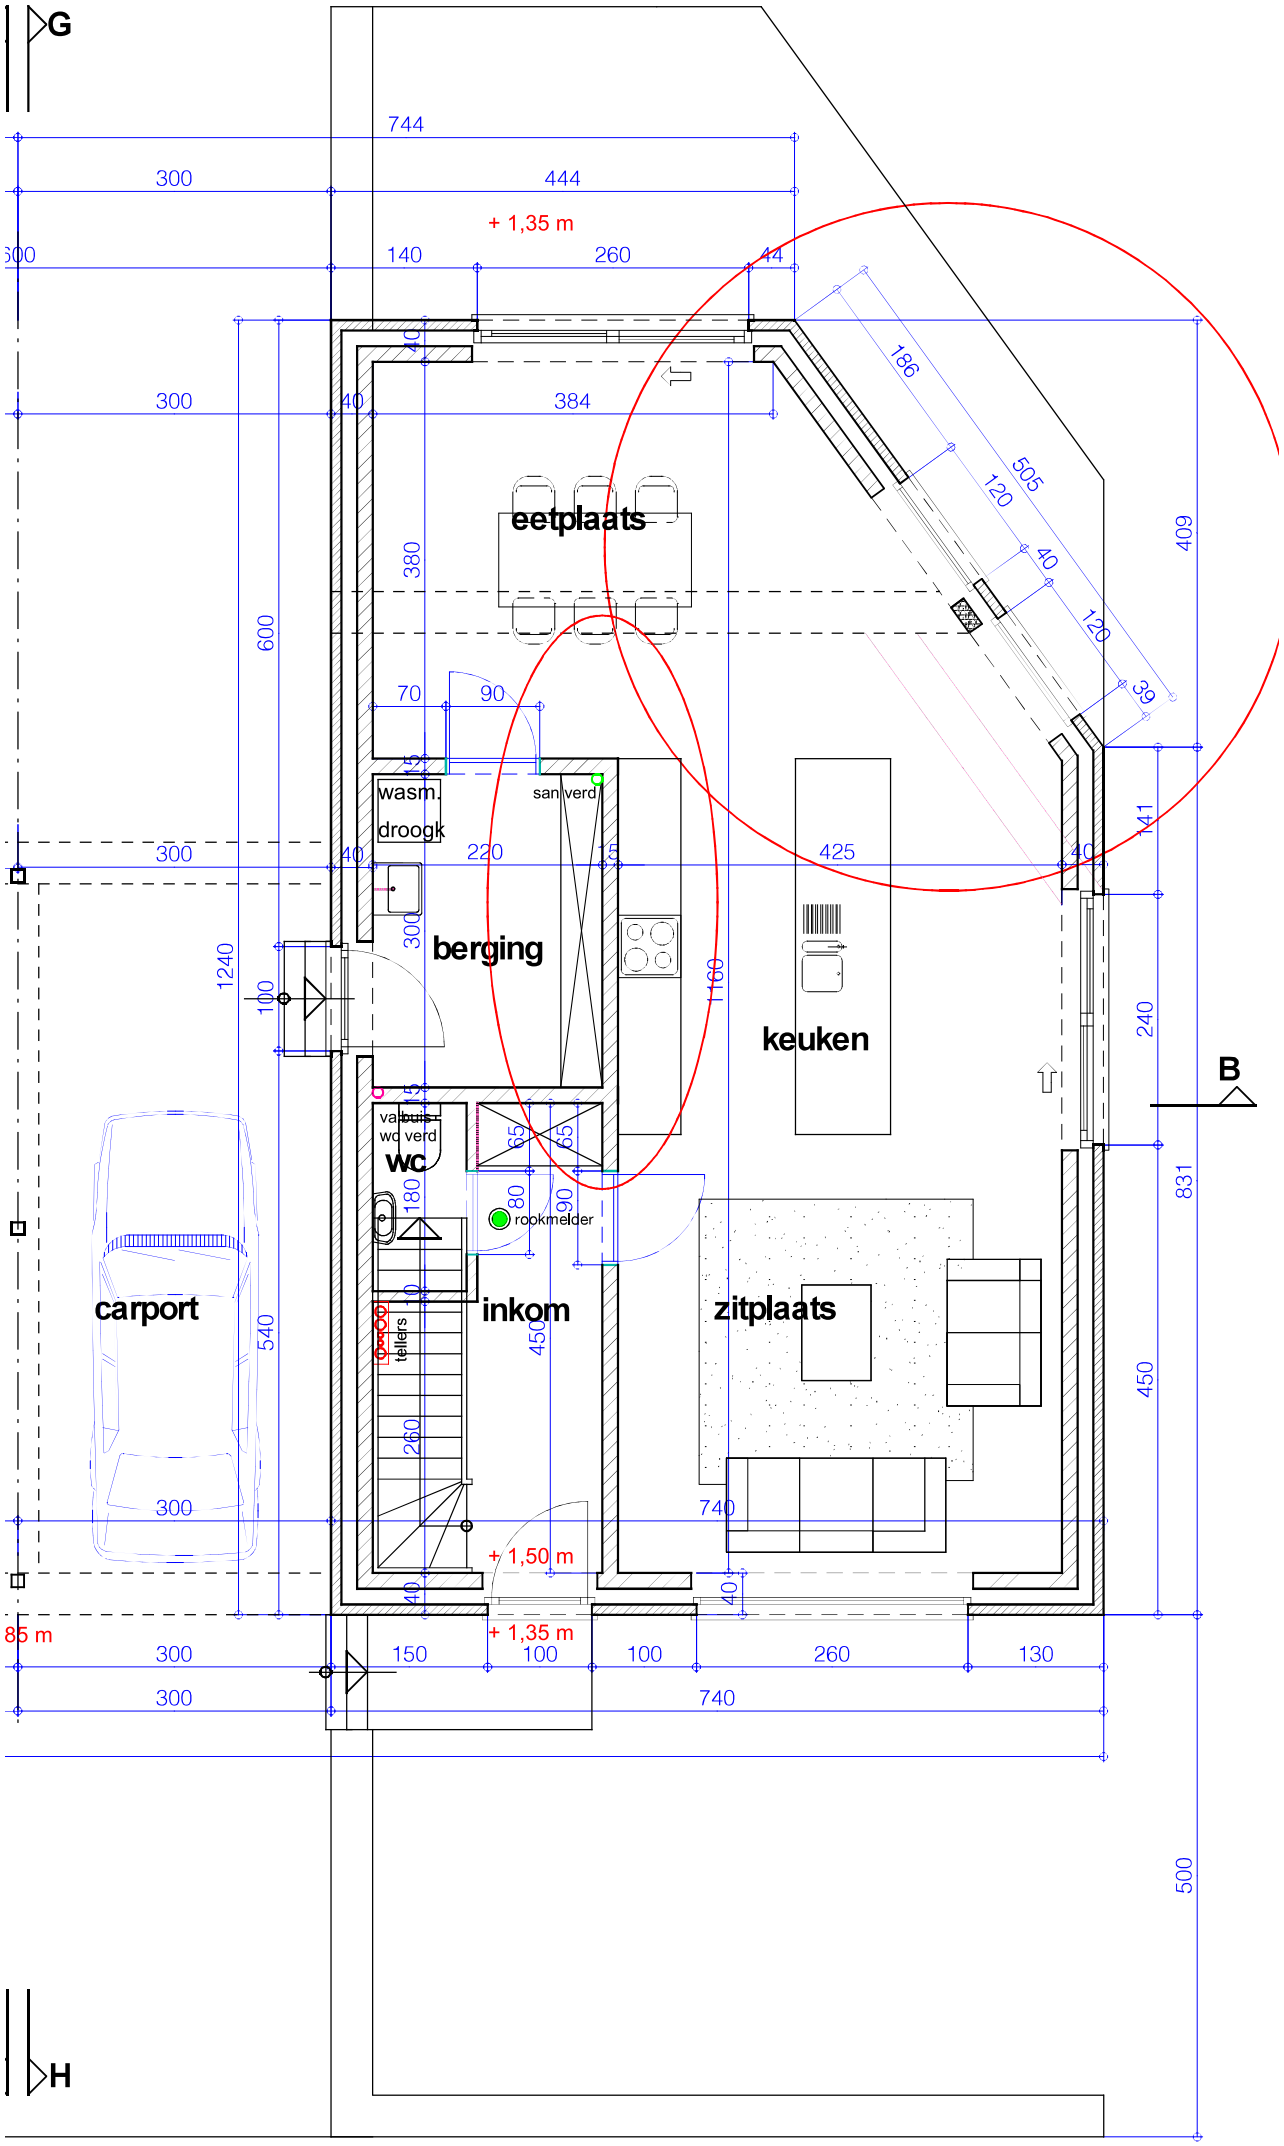
G
H
B
eetplaats
berging
keuken
carport
inkom
zitplaats
wasm.
droogk
san verd
va buis
wc verd
WC
rookmelder
tellers
+ 1,35 m
+ 1,50 m
+ 1,35 m
85 m

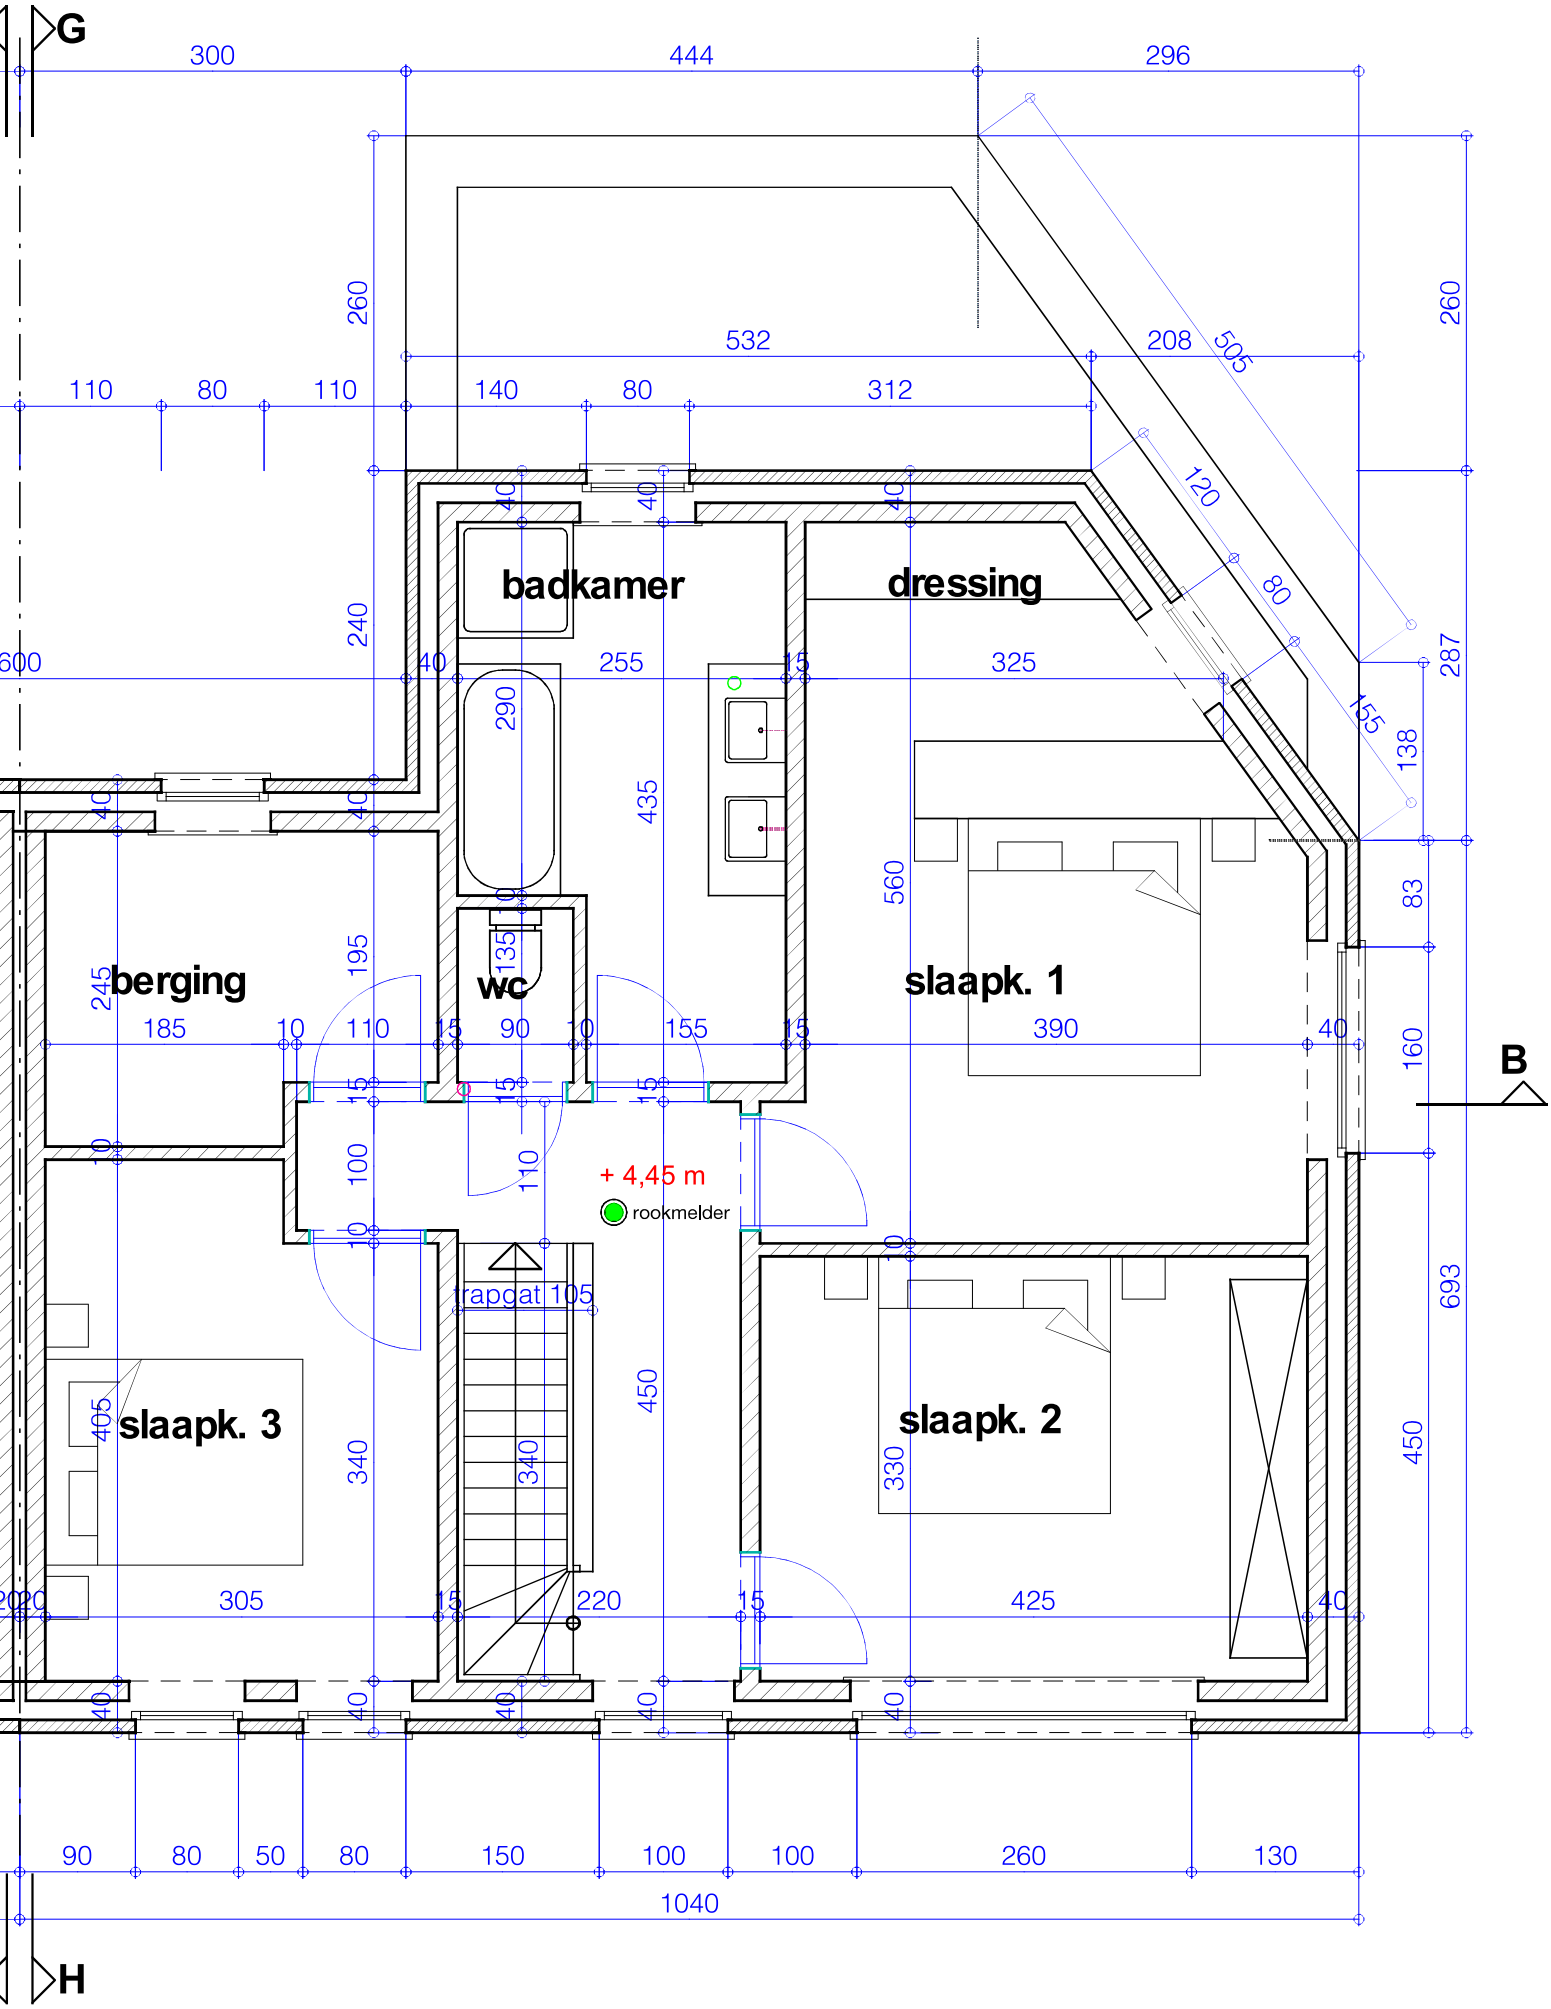
G
H
B
300
444
296
260
532
208
505
110
80
110
140
80
312
120
80
155
138
287
83
160
693
450
badkamer
dressing
berging
wc
slaapk. 1
slaapk. 2
slaapk. 3
+ 4,45 m
rookmelder
trapgat 105
600
240
40
255
15
325
290
435
560
245
185
10
110
90
155
390
195
135
100
110
405
340
305
220
425
330
90
80
50
150
100
260
130
1040

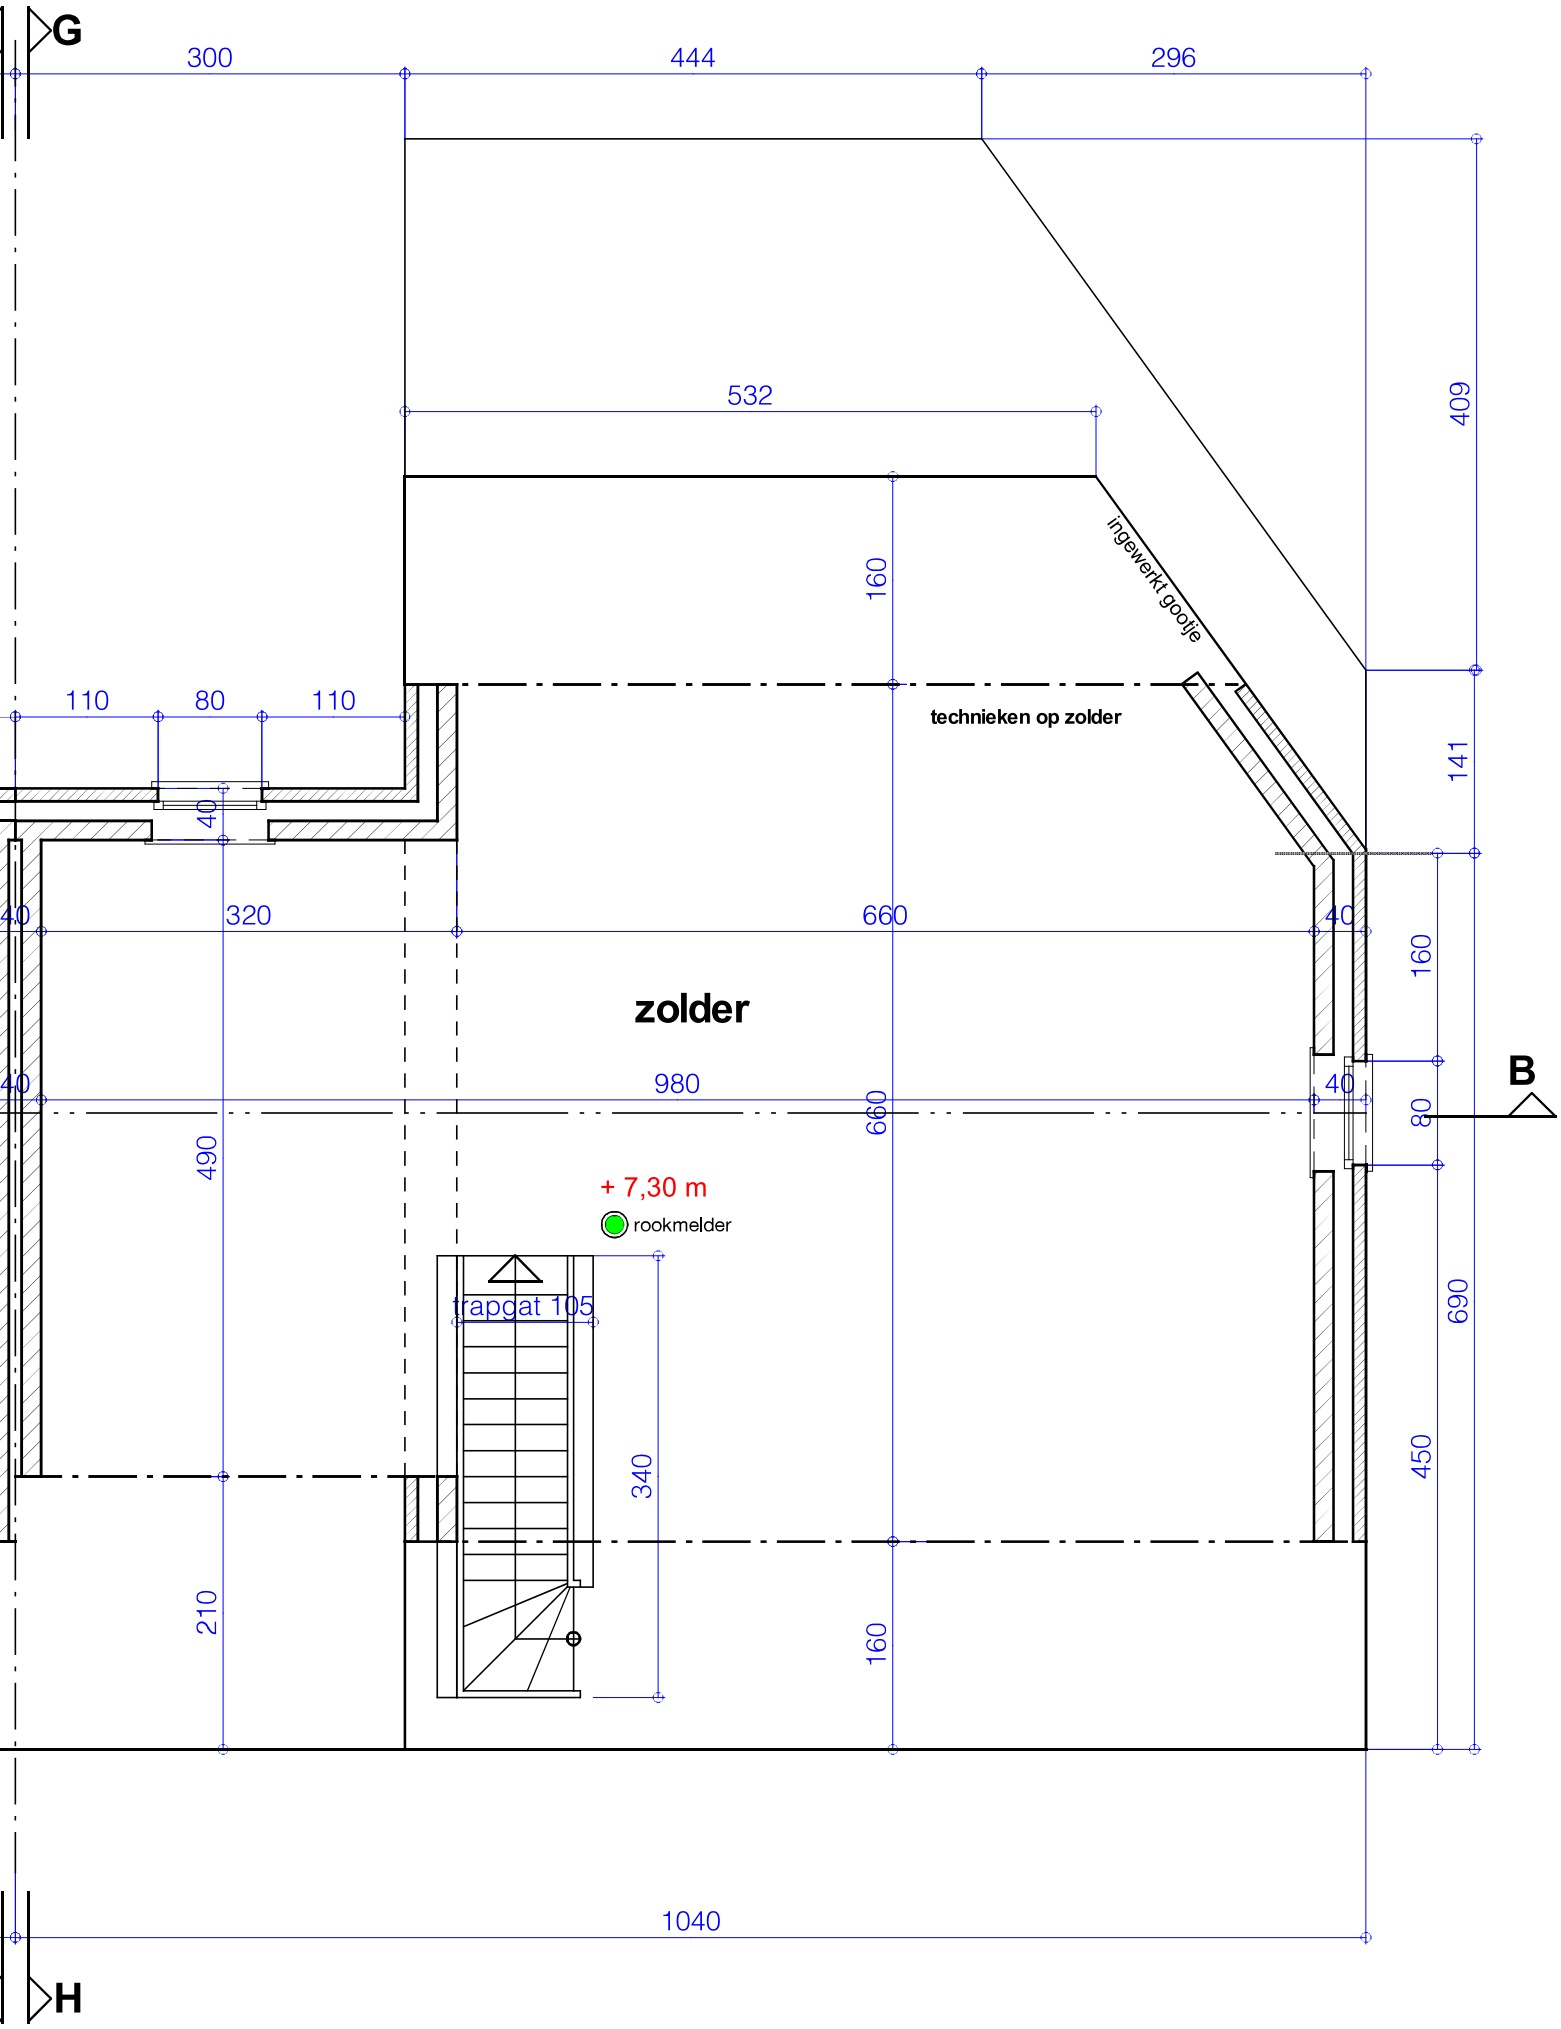
G
300
444
296
532
409
160
ingewerkt goolje
110
80
110
technieken op zolder
141
40
40
320
660
40
160
zolder
40
980
40
B
660
80
490
+ 7,30 m
rookmelder
trapgat 105
690
340
450
210
160
1040
H