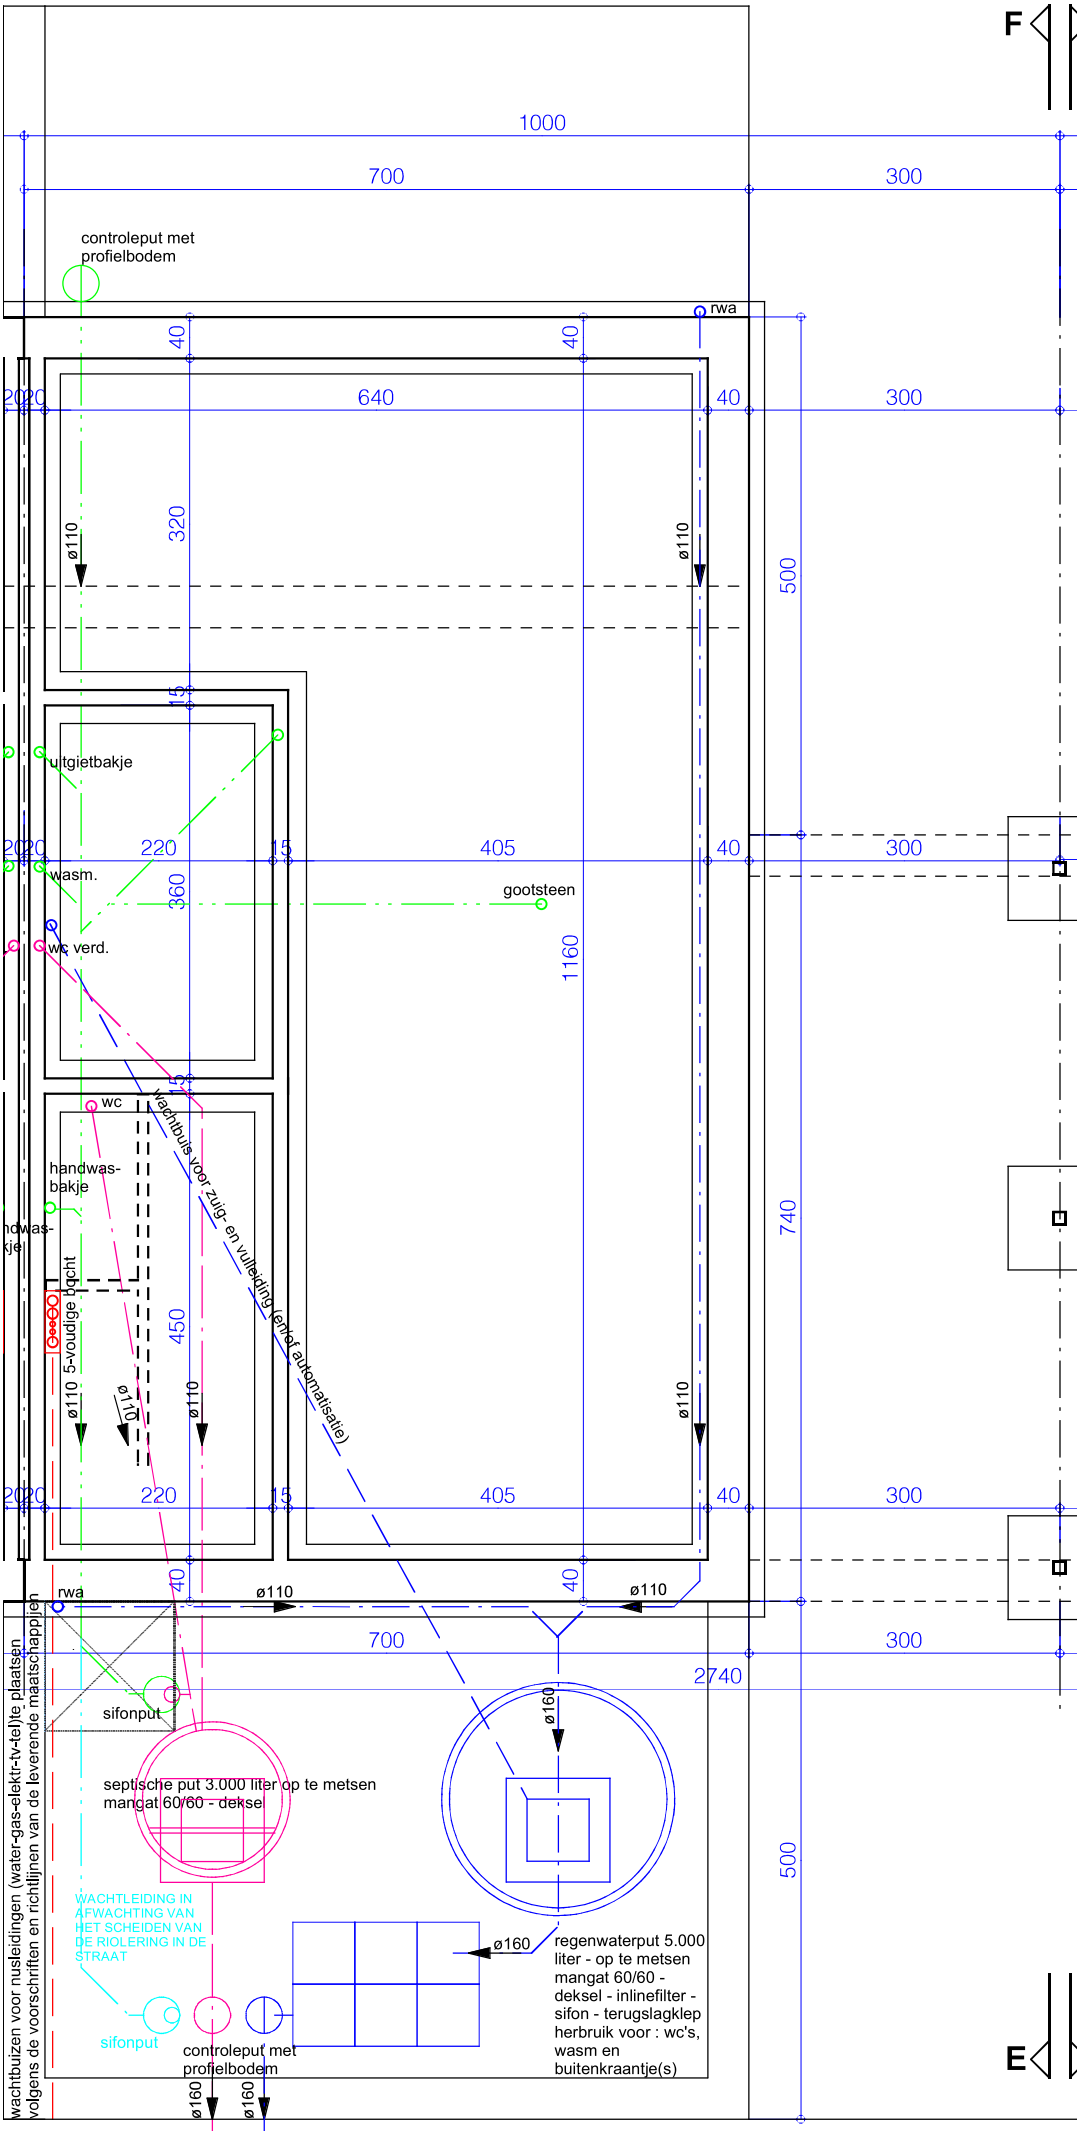
F
E
1000
700
300
controleput met
profielbodem
rwa
640
40
320
ø110
500
15
uitgietbakje
220
405
wasm.
360
gootsteen
wc verd.
1160
wc
handwas-
bakje
wachtbuis voor zuig- en vulleiding (enkel automatisatie)
5-voudige bocht
450
740
2740
sifonput
septische put 3.000 liter op te metsen
mangat 60/60 - deksel
ø160
WACHTLEIDING IN
AFWACHTING VAN
HET SCHEIDEN VAN
DE RIOLERING IN DE
STRAAT
regenwaterput 5.000
liter - op te metsen
mangat 60/60 -
deksel - inlinefilter -
sifon - terugslagklep
herbruik voor : wc's,
wasm en
buitenkraantje(s)
wachtbuizen voor nusleidingen (water-gas-elektr-tv-tel)te plaatsen
volgens de voorschriften en richtlijnen van de leverende maatschappijen
dakoppervlakte ±109m2
109-60=27m2
infiltratievolume 49x25=1.225liter

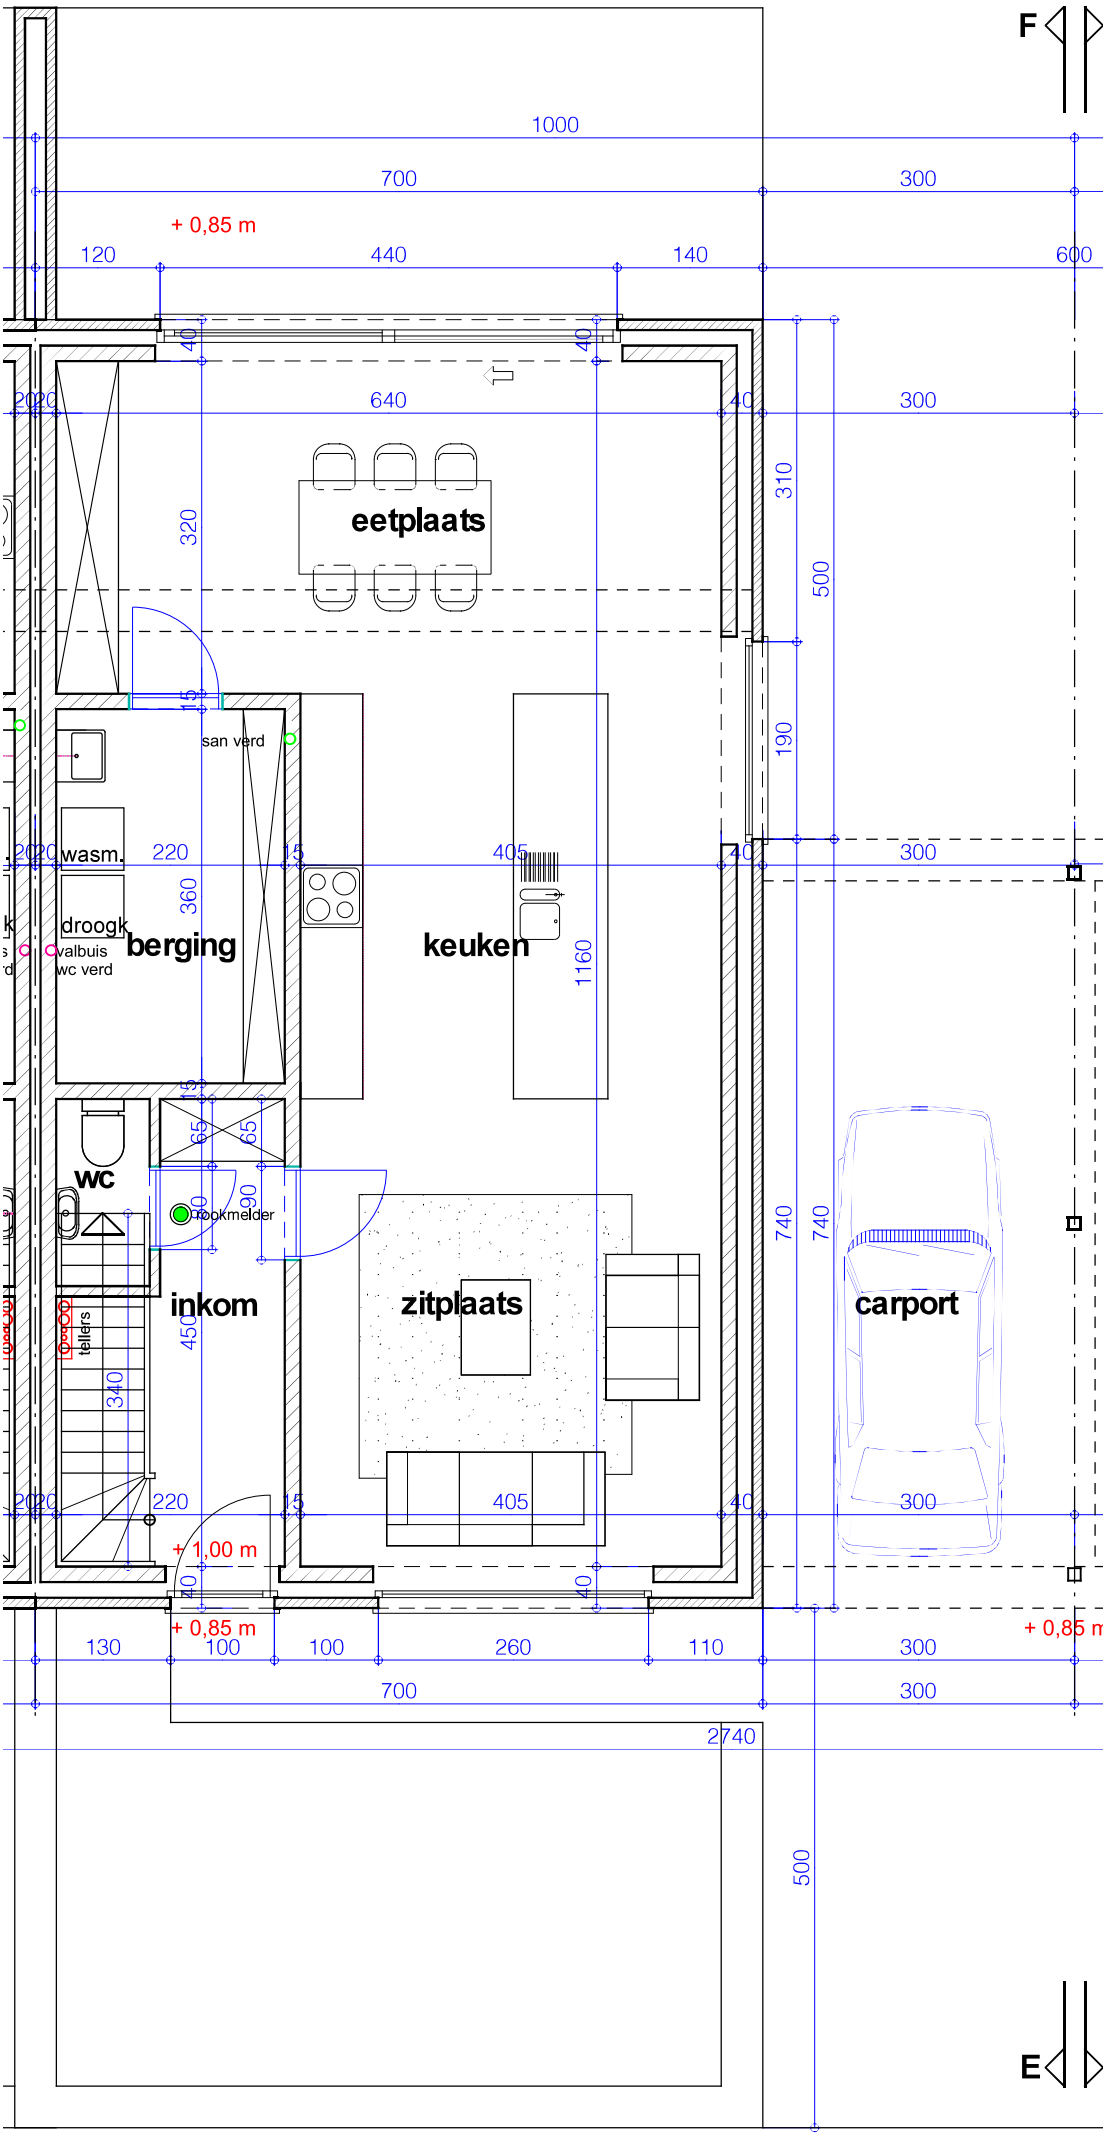
F
E
1000
700
300
+ 0,85 m
120
440
140
600
640
eetplaats
310
500
190
san verd
wasm.
220
405
1160
droogk.
valbuis
wc verd
berging
keuken
wc
rookmelder
inkom
zitplaats
carport
740
tellers
340
450
+ 1,00 m
130
100
260
110
2740

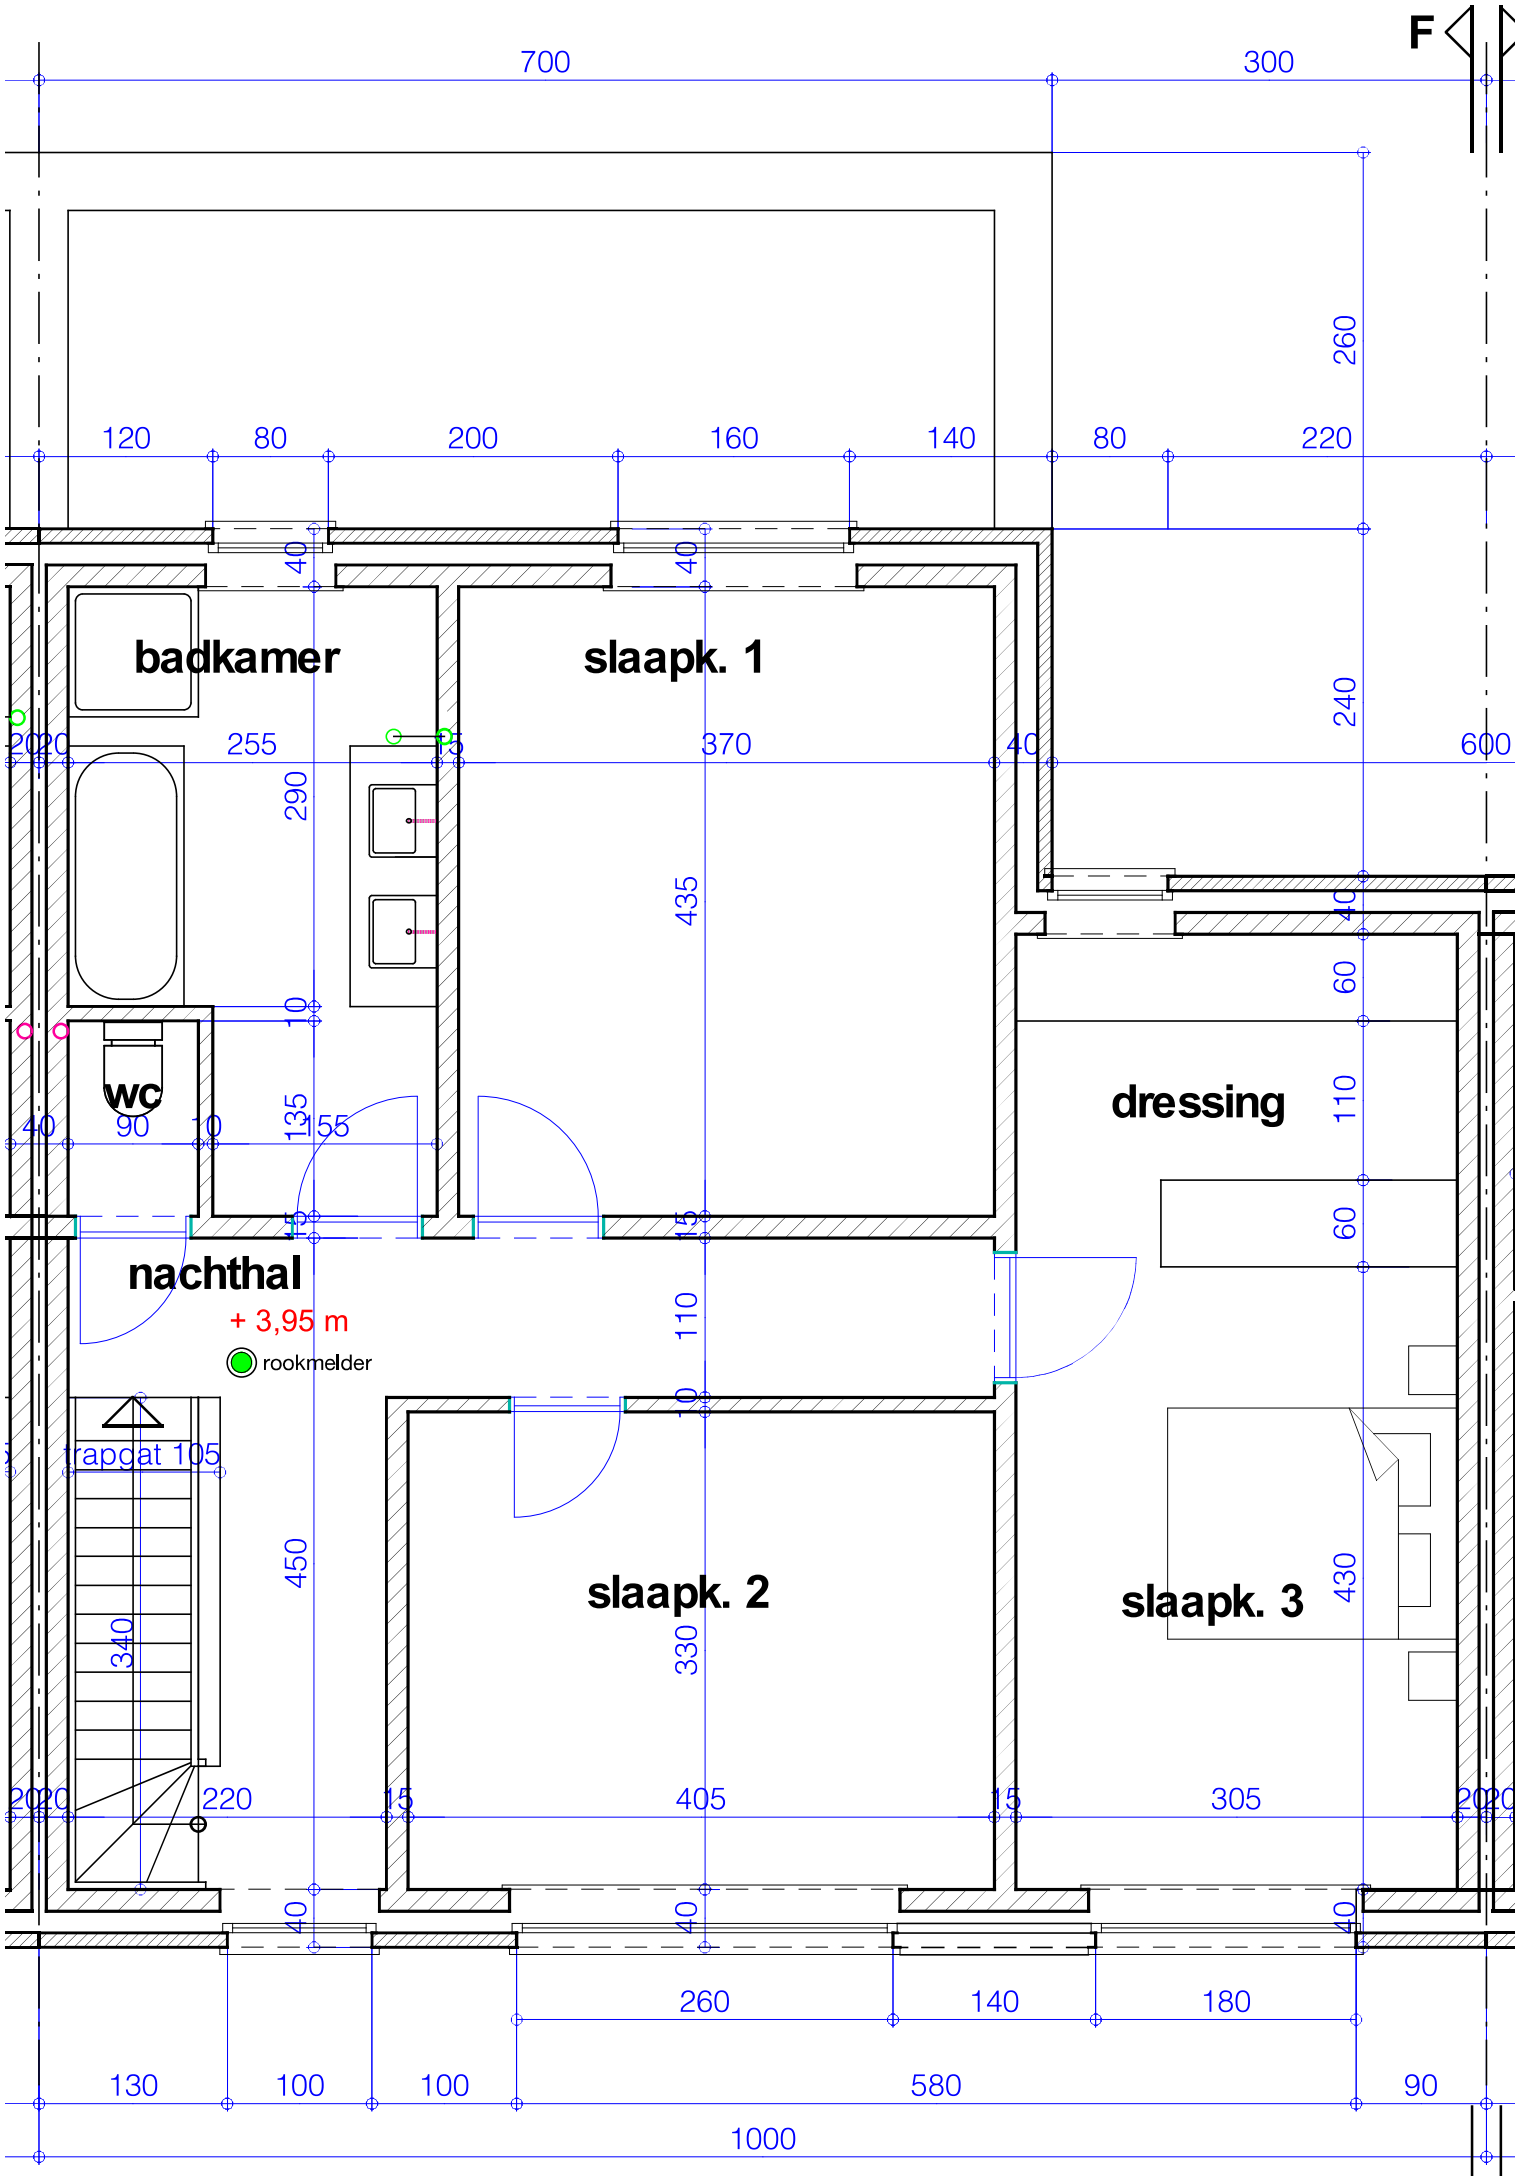
F
700
300
120
80
200
160
140
80
220
260
240
600
badkamer
slaapk. 1
255
370
40
290
435
60
110
60
dressing
wc
90
135
55
nachthal
+ 3,95 m
rookmelder
110
trapgat 105
450
340
slaapk. 2
330
slaapk. 3
430
220
405
305
260
140
180
130
100
100
580
90
1000

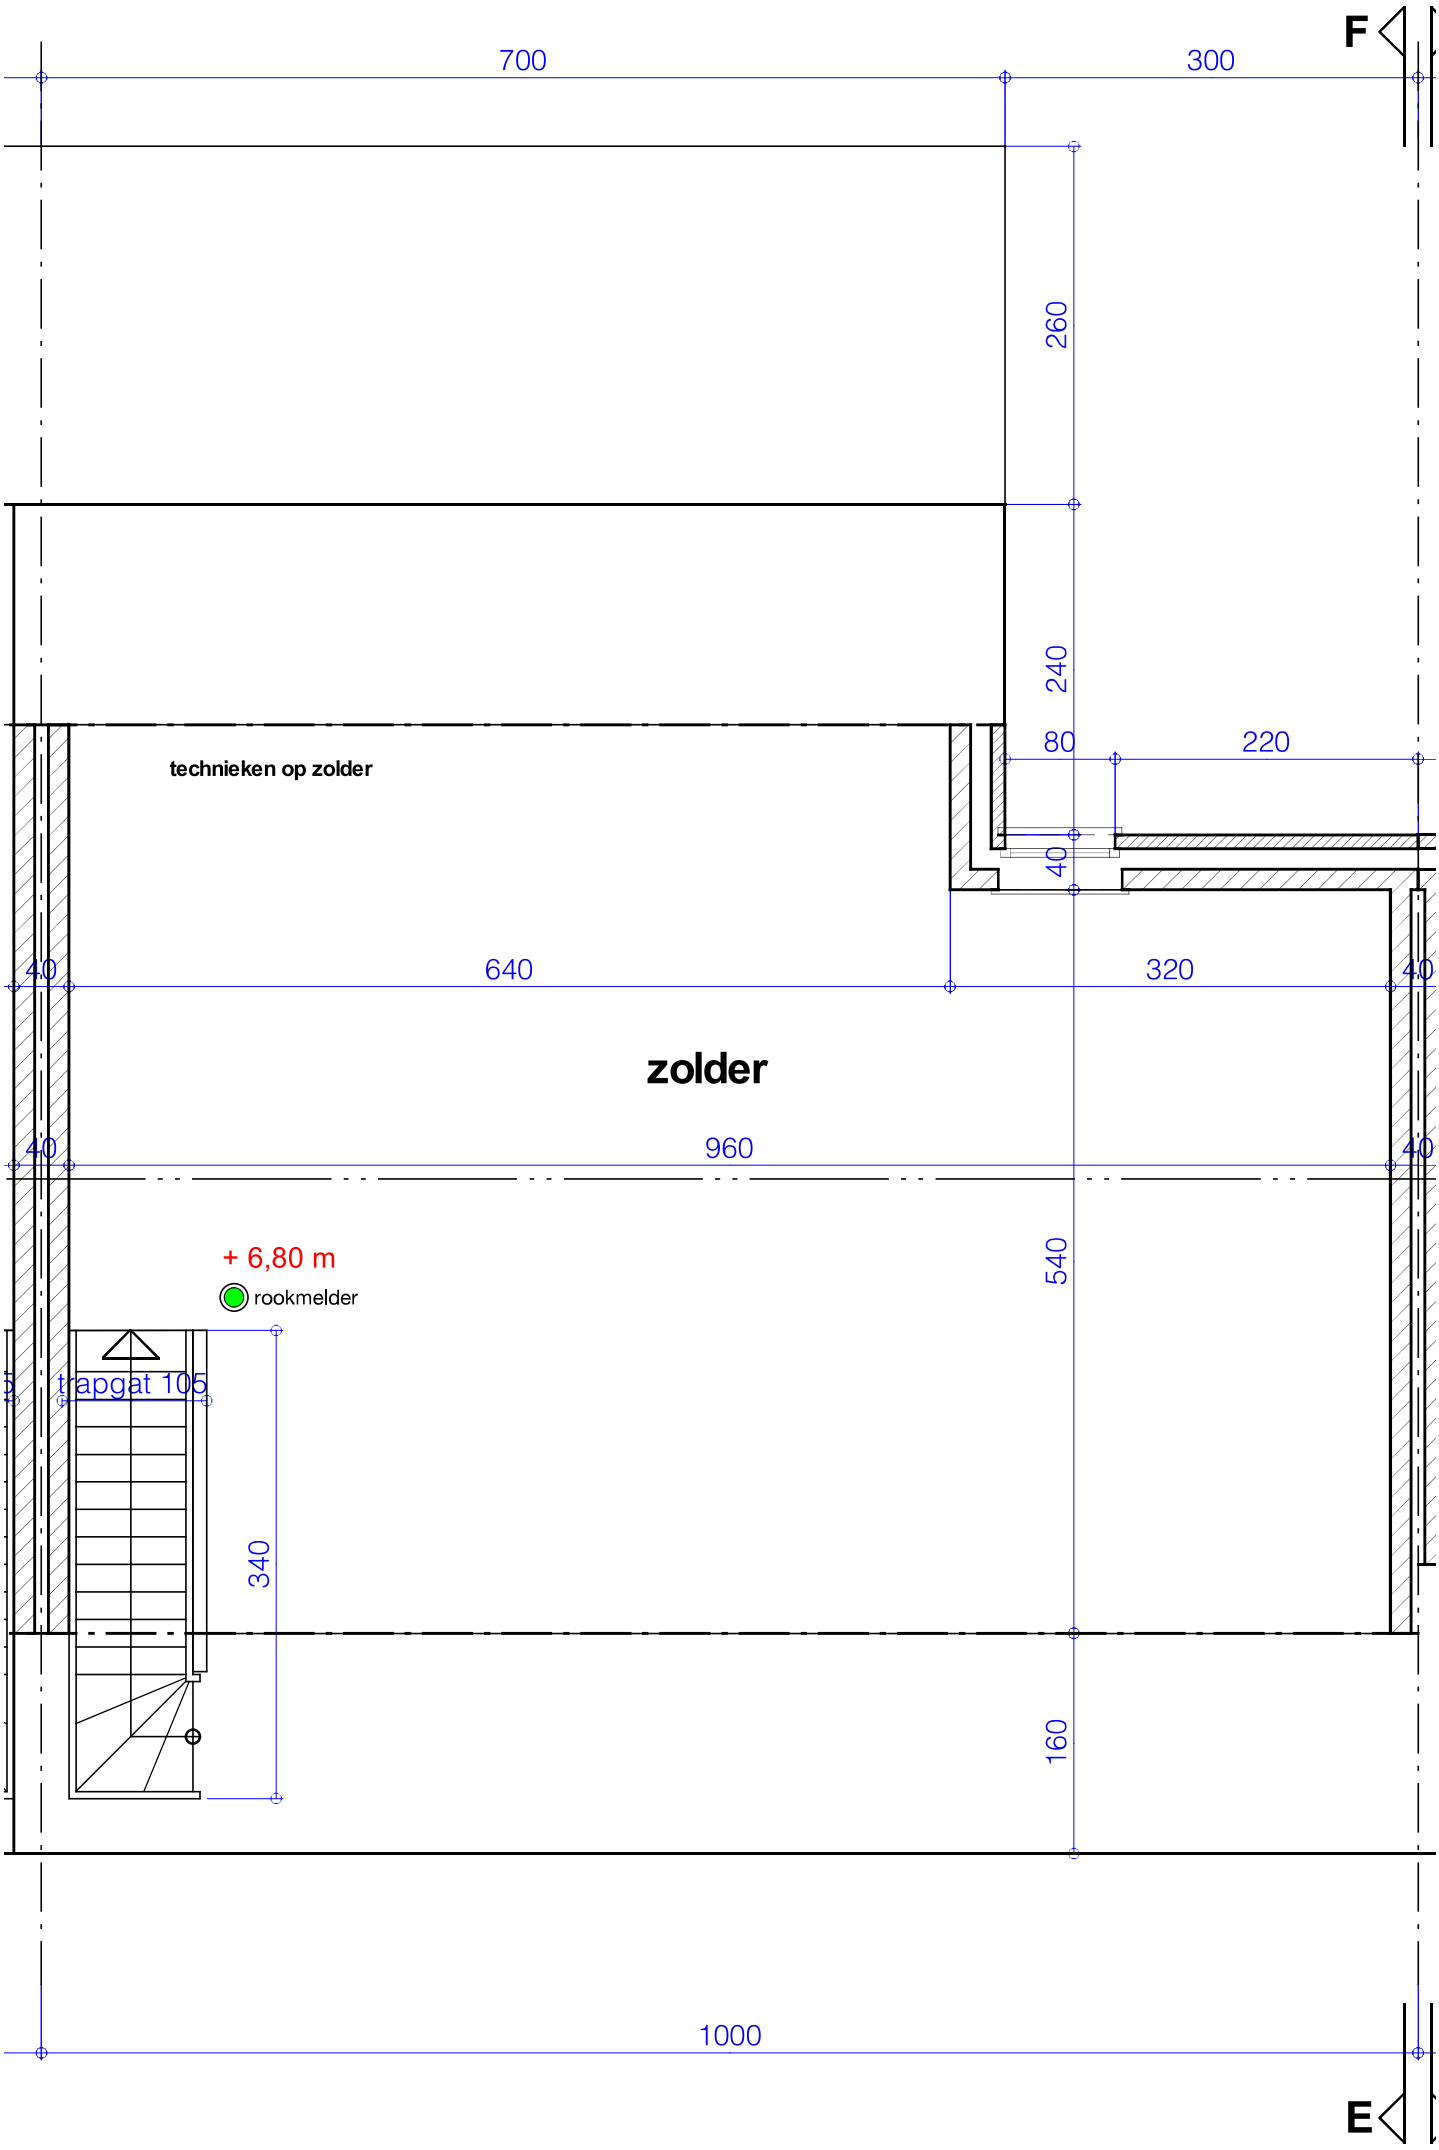
F
700
300
260
240
80
220
technieken op zolder
40
40
640
320
40
zolder
40
960
40
+ 6,80 m
rookmelder
540
trapgat 105
340
160
1000
E