



dakoppervlakte ±87m²
 87-60=27m²
 infiltratievolume 27x25=675liter
 voorzien 4 kratten van 205=820liter
 infiltratieoppervlakte 27/25=1,08m²
 voorzien : (8x0,60)x0,60=2,88m²

FUNDERING-RIOLERING

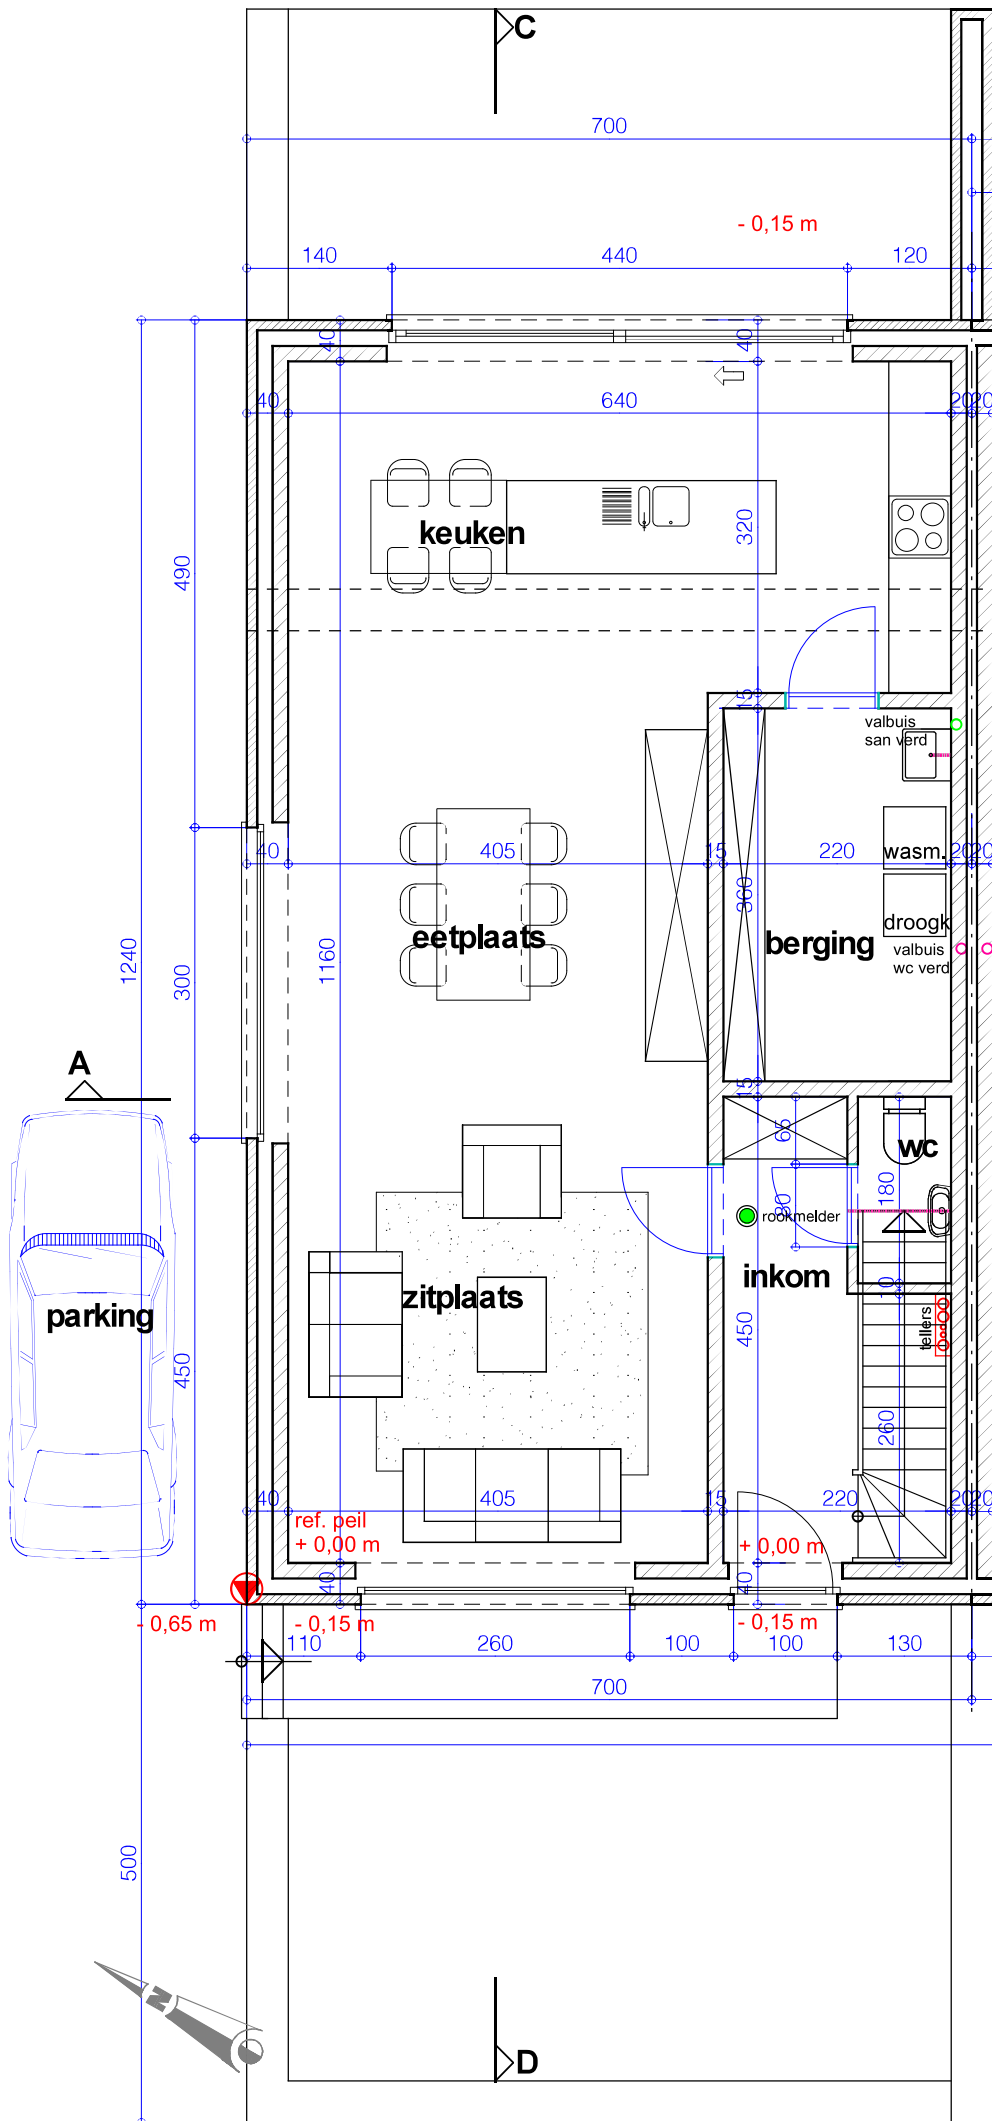


GELIJKVLOERS

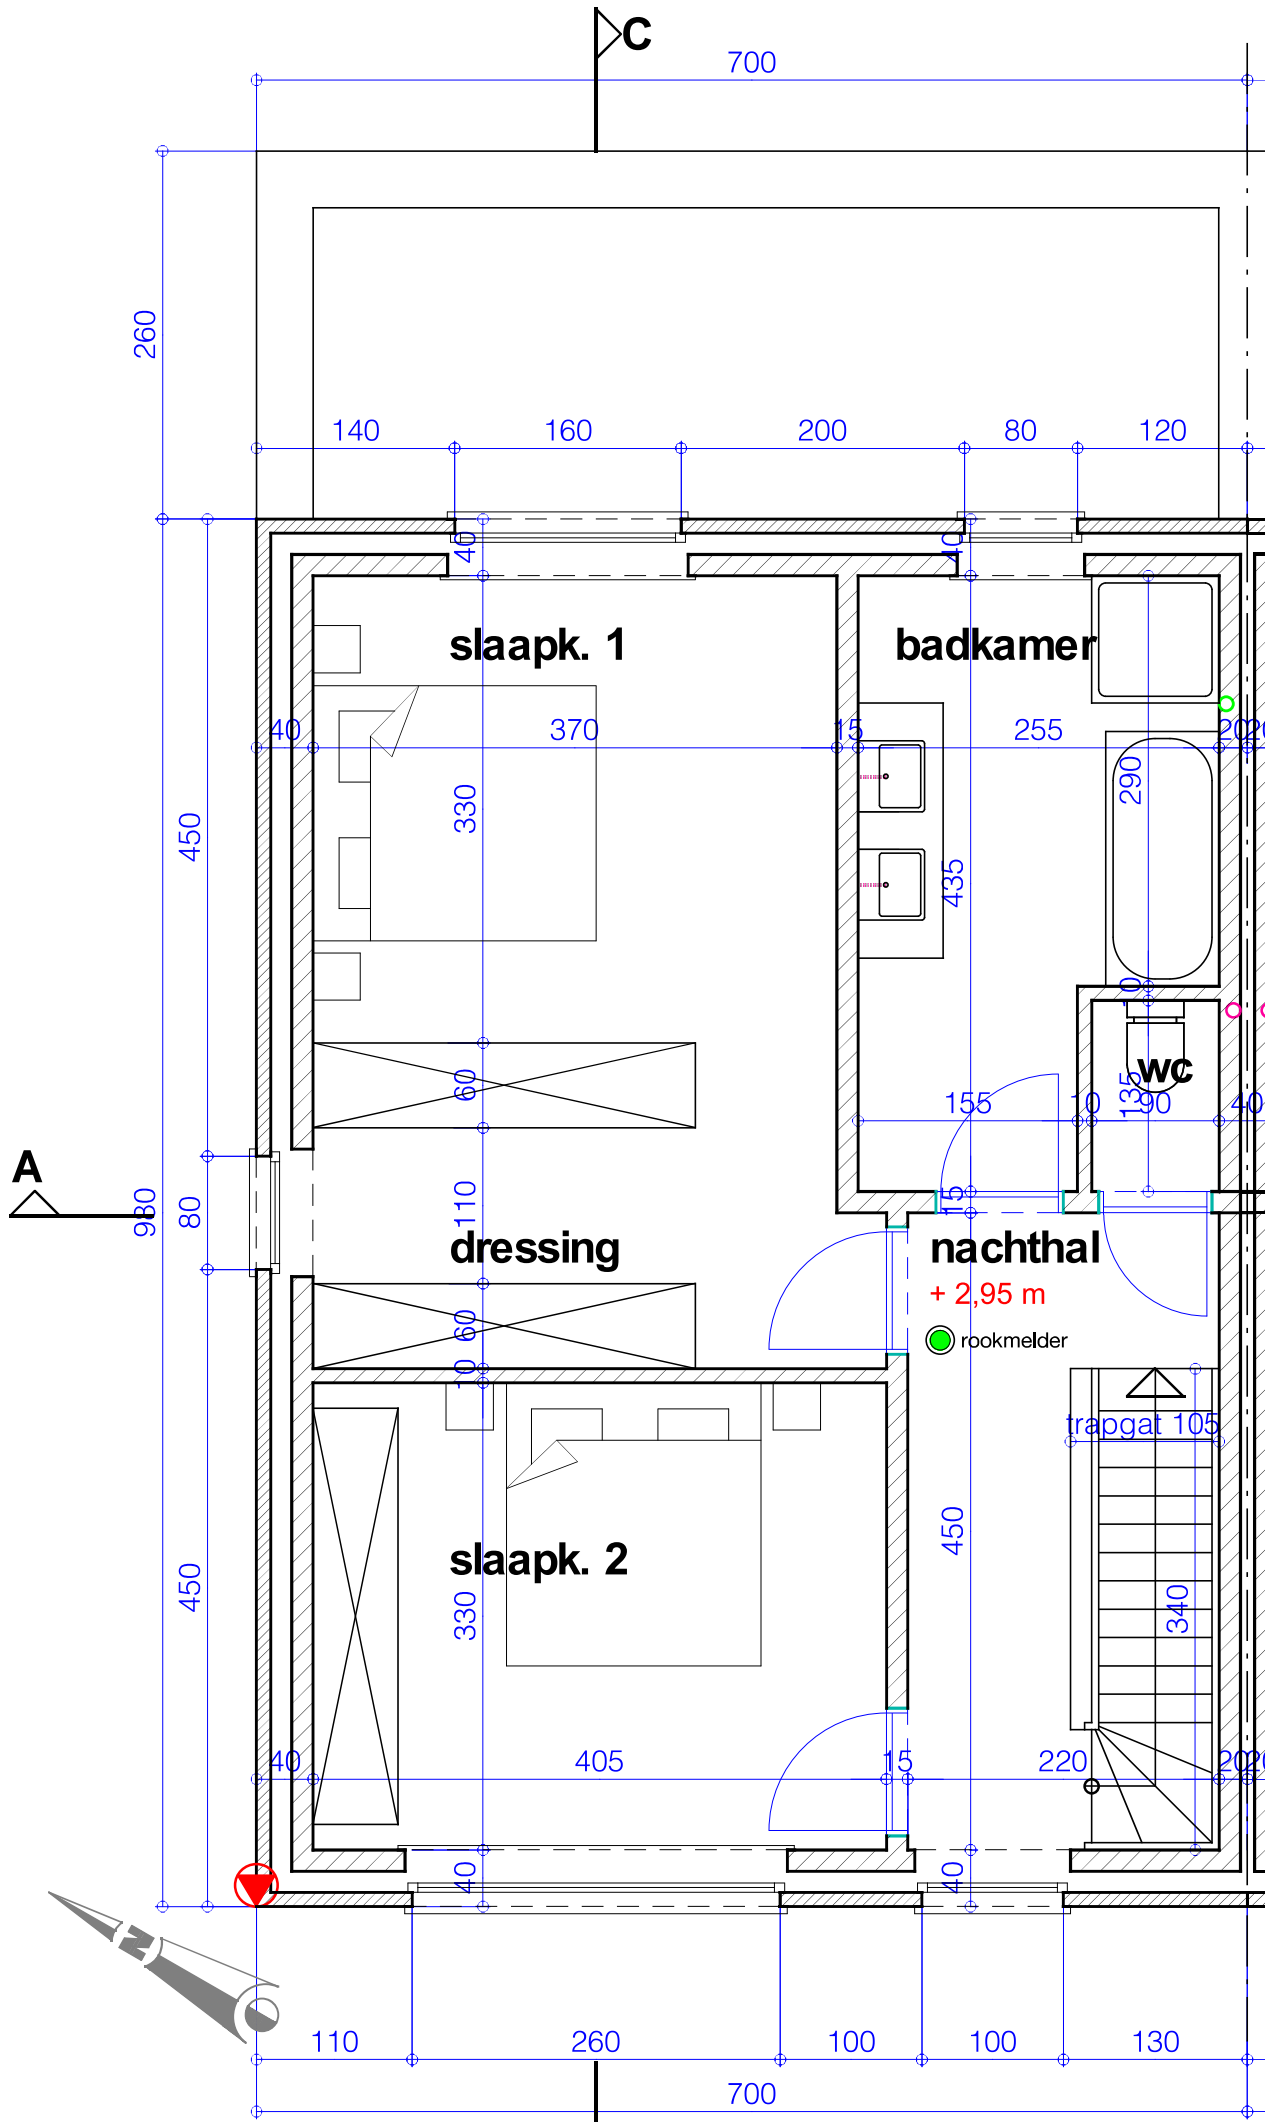

VERDIEPING



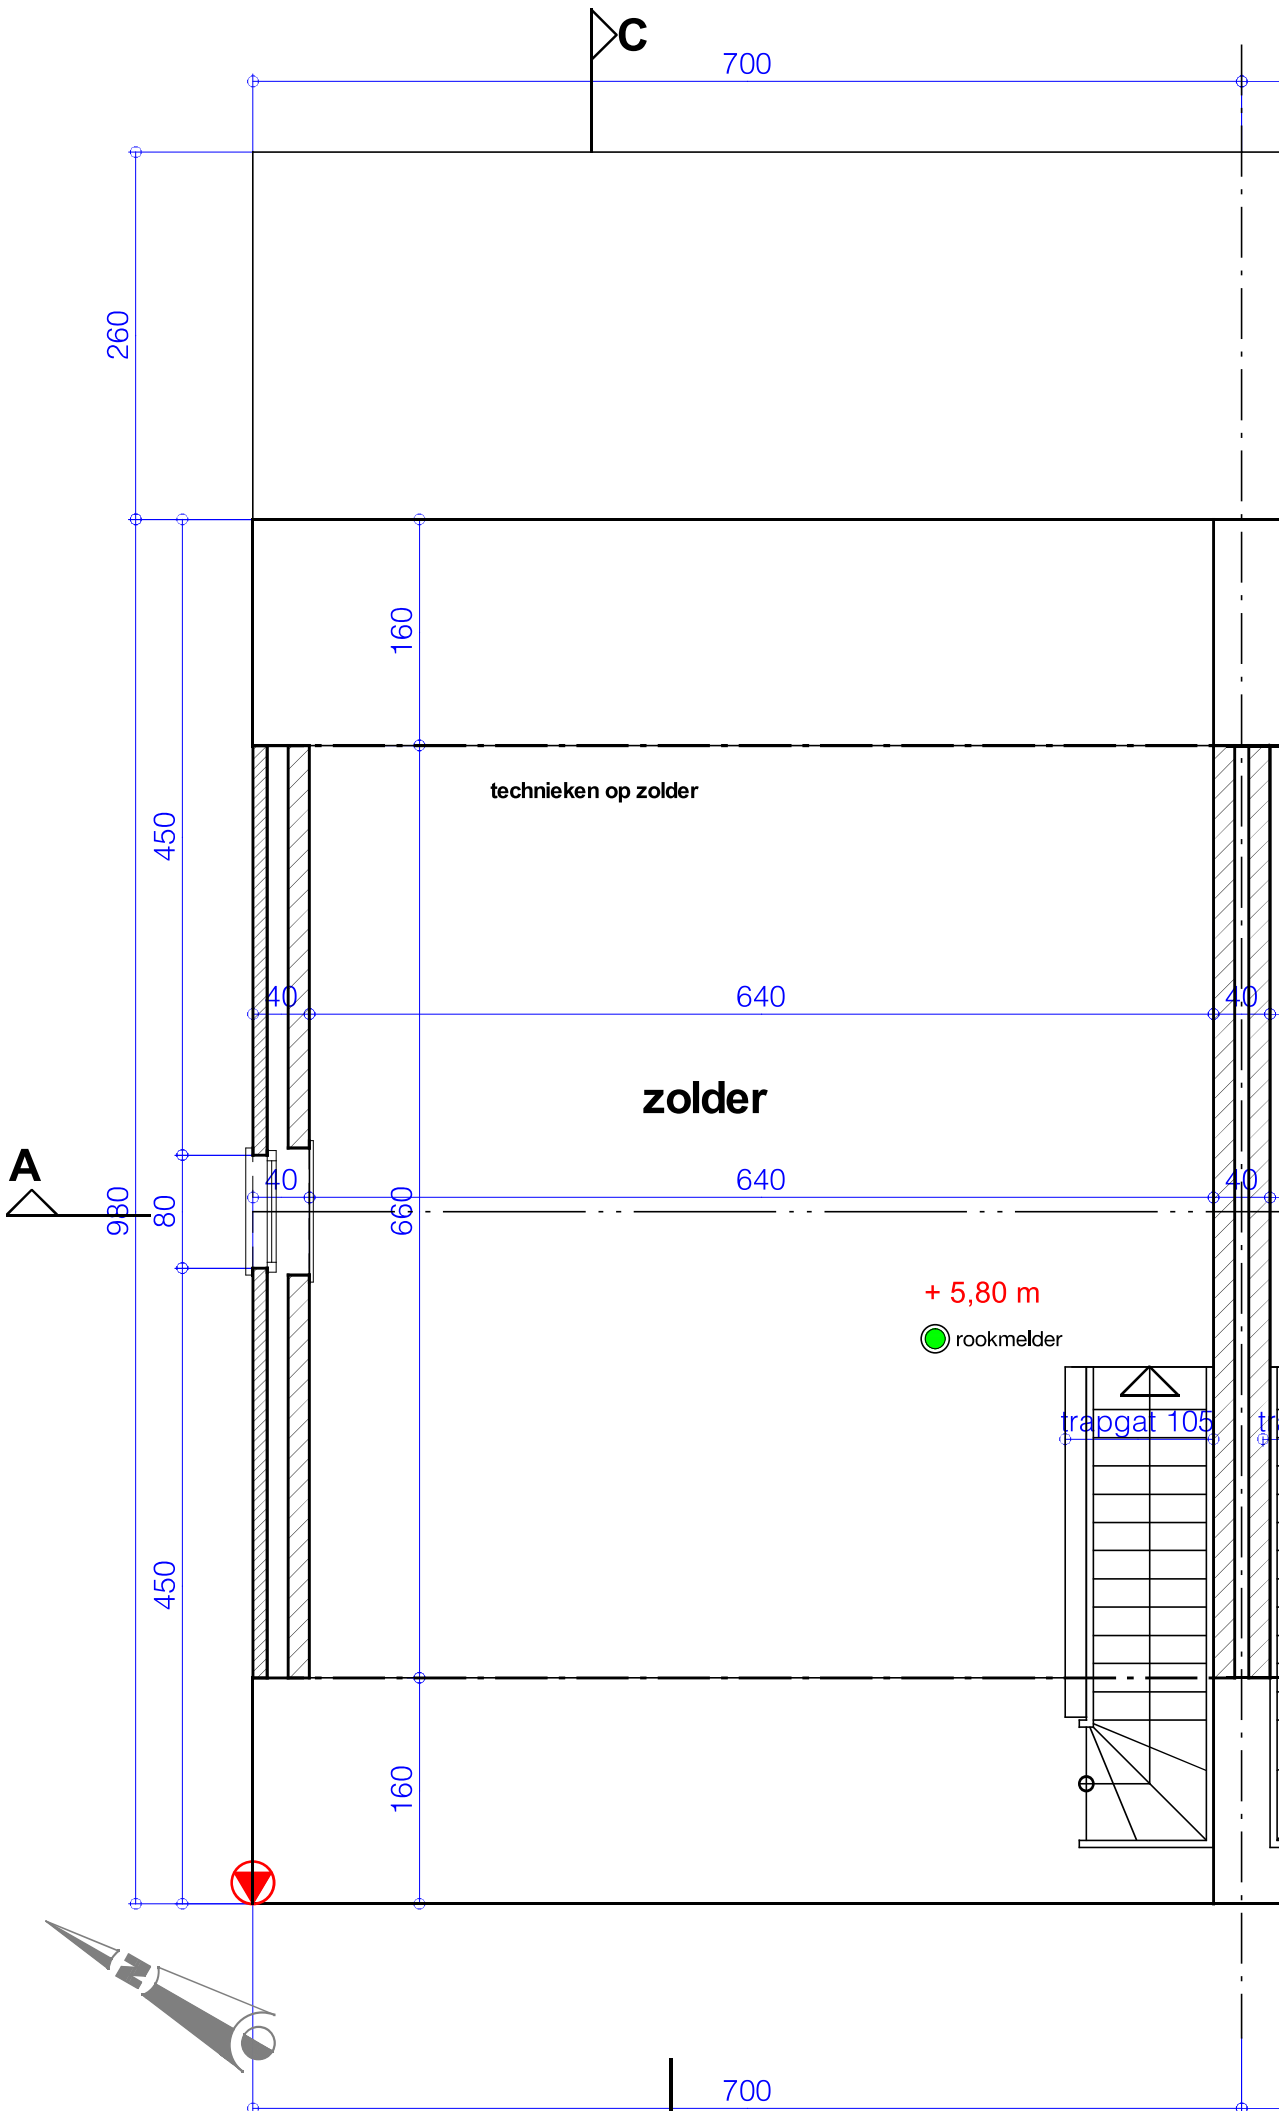

DAKVERDIEPING

D