



HERZELE 1STE AFDELING /HERZELE/.
SECTIE A 814K/deel.
NIEUWE TOESTAND.

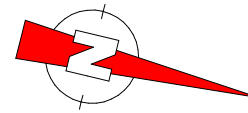


SCHAAL:1/250.

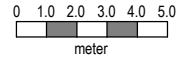

LEGENDE :

- GAS ○ Gasaansluiting
- W Waterleiding
- BK Brandkraan
- ⊙ Putdeksel
- Afsluiting
- ▭ Straatkolk
- ▨ Bestaande gebouwen/muren
- ▭ Nieuw op te richten woning
- ⊙ Openbare verlichting
- BG □ Bestaande grenspaal
- Lengteprofiel/dwarsprofiel
- 65.85 × Hoogtepunt TAW

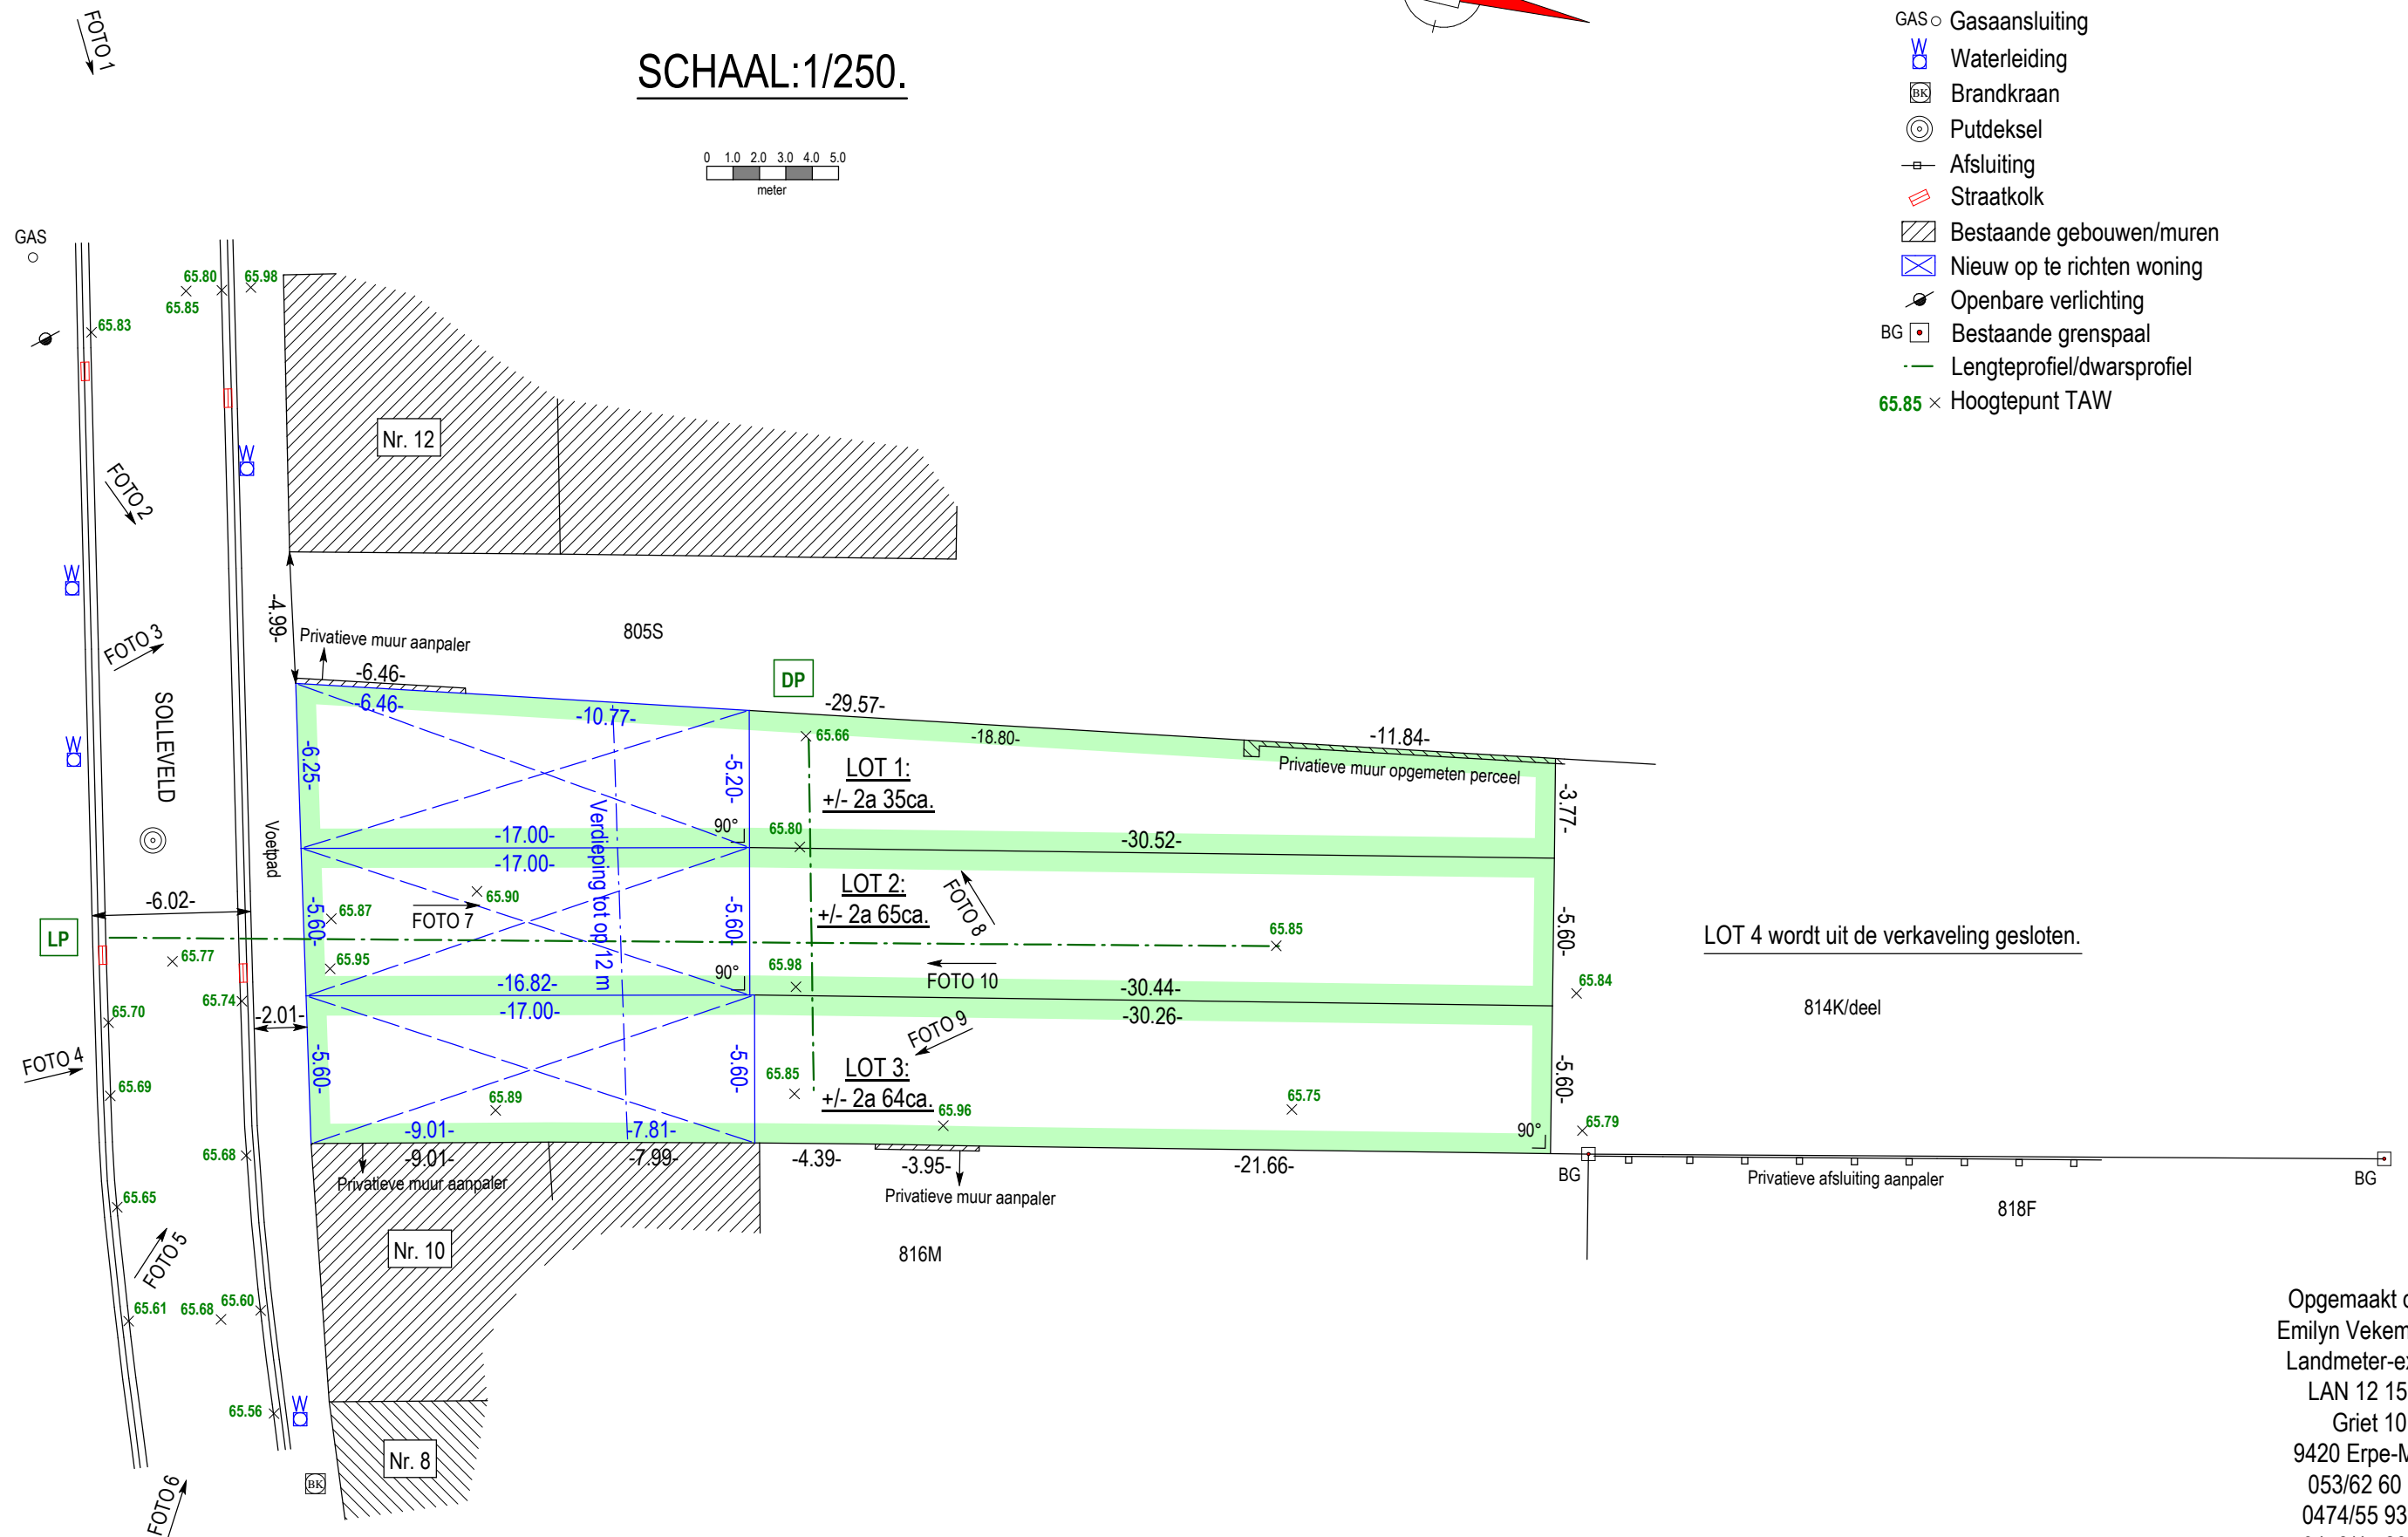

LOT 4 wordt uit de verkaveling gesloten.

814K/deel

818F

Opgemaakt door:
 Emilyn Vekeman ©
 Landmeter-expert
 LAN 12 1518
 Griet 10
 9420 Erpe-Mere
 053/62 60 03
 0474/55 93 34
 0478/47 23 17
 emilyn.vekeman@gmail.com